ΣΤΟΙΧΕΙΑ ΠΙΝΑΚΙΔΑΣ	
Γεωδαιτικό σύστημα αναφοράς	ΕΓΣΑ'87
Προβολικό σύστημα αναφοράς	Εγκάρσια Μερκατορική
Ελλειψοειδές αναφοράς	GRS 80
Κεντρικός μεσημβρινός	λο=24°00'
Συντελεστής κλίμακας σε λο=24°00'	Κ=0,9996
Γεωγραφικό πλάτος αναφοράς	φο=00°00'00"
Προσθετική σταθερά στο Χ	Χο=500000,00m
Προσθετική σταθερά στο Υ	Υο=0,00m
Τίτλος Φ.Χ. ΓΥΣ 1:50.000	"ΠΤΟΛΕΜΑΙΔΑ"
Μήκος πινακίδας (cm)	900,00
Πλάτος πινακίδας (cm)	400,00

ΠΡΟΣΑΝΑΤΟΛΙΣΜΟΣ ΠΙΝΑΚΙΔΑΣ

B

ΥΠΟΜΝΗΜΑ

- Ρυμοτομική Γραμμή
- Κράσπεδο
- Ταχύο
- Κολώνα ΔΕΗ
- 1 2 3 4 5 — Αριθμημένες θέσεις εκθετών (2,50 x 4,00)

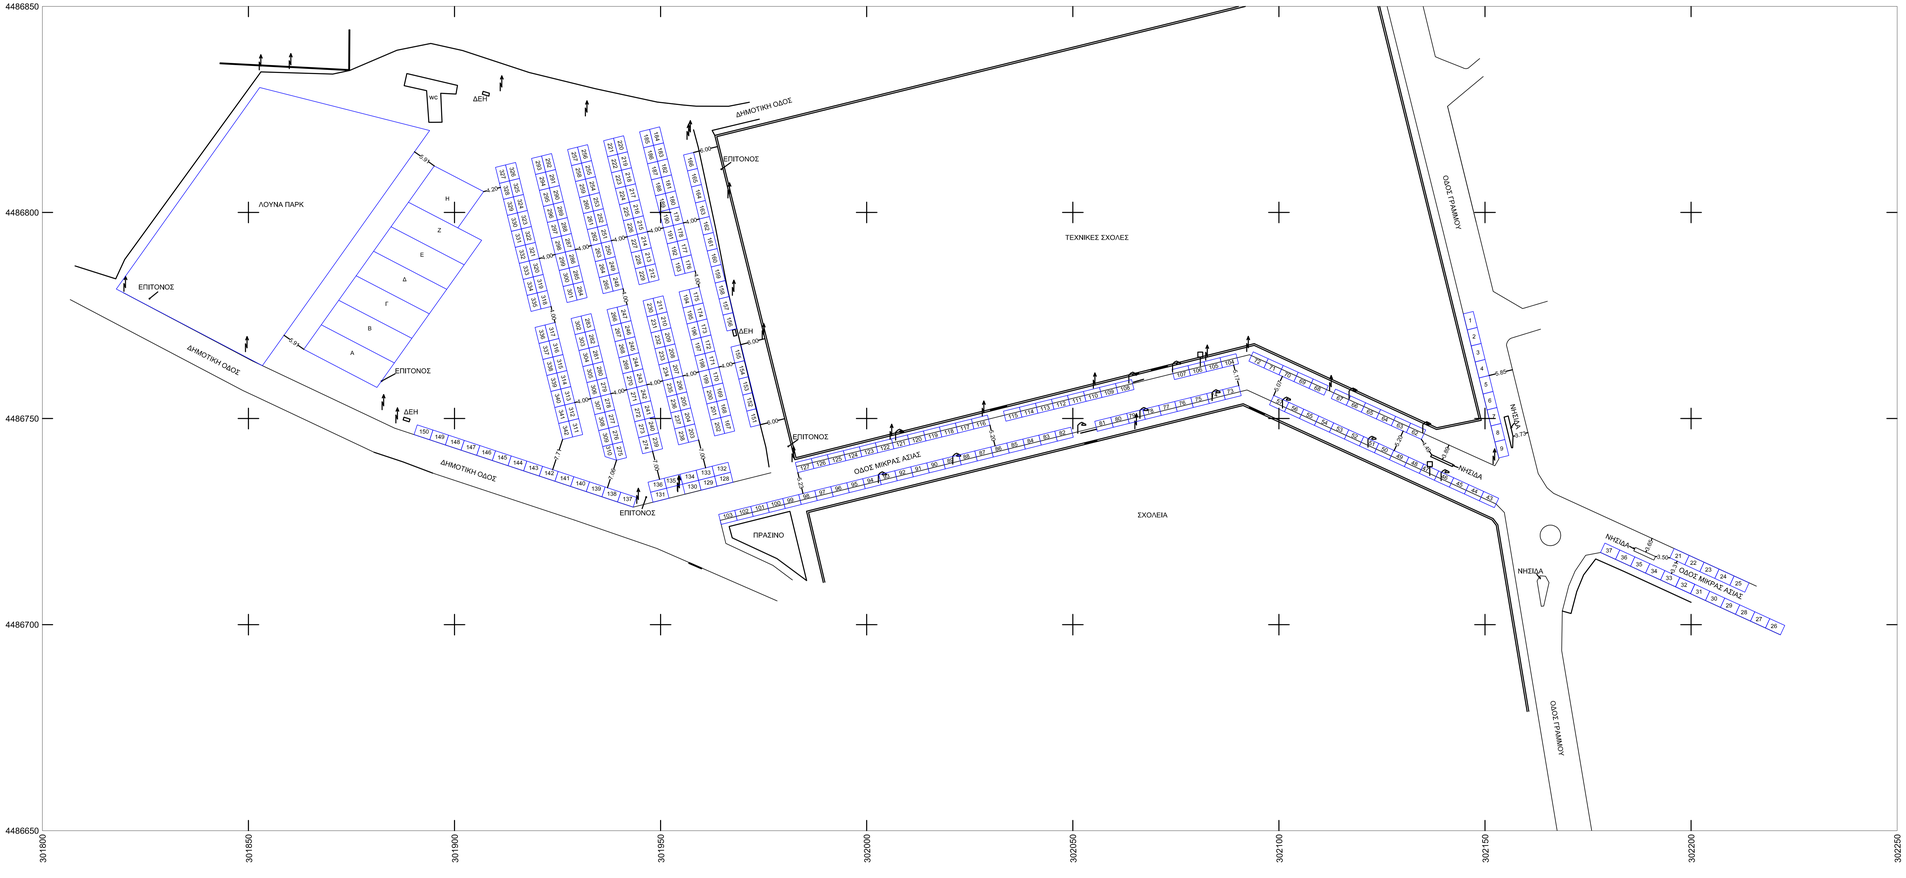

ΕΡΓΟΔΟΤΗΣ:	ΔΗΜΟΣ ΕΟΡΔΑΙΑΣ
ΕΡΓΟ:	ΣΥΝΤΑΞΗ ΤΟΠΟΓΡΑΦΙΚΩΝ ΔΙΑΓΡΑΜΜΑΤΩΝ ΤΩΝ ΛΑΙΚΩΝ ΚΑΙ ΒΡΑΧΥΧΡΟΝΙΩΝ ΑΓΟΡΩΝ ΤΟΥ Δ.ΕΟΡΔΑΙΑΣ
ΘΕΣΗ:	ΕΤΗΣΙΑ ΕΜΠΟΡΟΠΑΝΗΓΥΡΗ ΤΗΣ ΠΟΛΕΩΣ ΤΗΣ ΠΤΟΛΕΜΑΙΔΑΣ
ΜΕΛΕΤΗΤΗΣ:	ΛΑΖΑΡΙΔΗΣ ΧΑΡΑΛΑΜΠΟΣ ΑΓΡΟΝΟΜΟΣ & ΤΟΠΟΓΡΑΦΟΣ ΜΗΧΑΝΙΚΟΣ

ΘΕΜΑ ΣΧΕΔΙΟΥ: ΤΟΠΟΓΡΑΦΙΚΗ ΑΠΟΤΥΠΩΣΗ

ΑΡ. ΣΧΕΔΙΟΥ: 1

ΚΛΙΜΑΚΑ: 1/500

ΗΜΕΡΟΜΗΝΙΑ: ΙΟΥΝΙΟΣ 2022

ΜΕΛΕΤΗΘΗΚΕ	ΕΛΕΓΧΘΗΚΕ	ΘΕΩΡΗΘΗΚΕ